


Base de concreto prefabricada

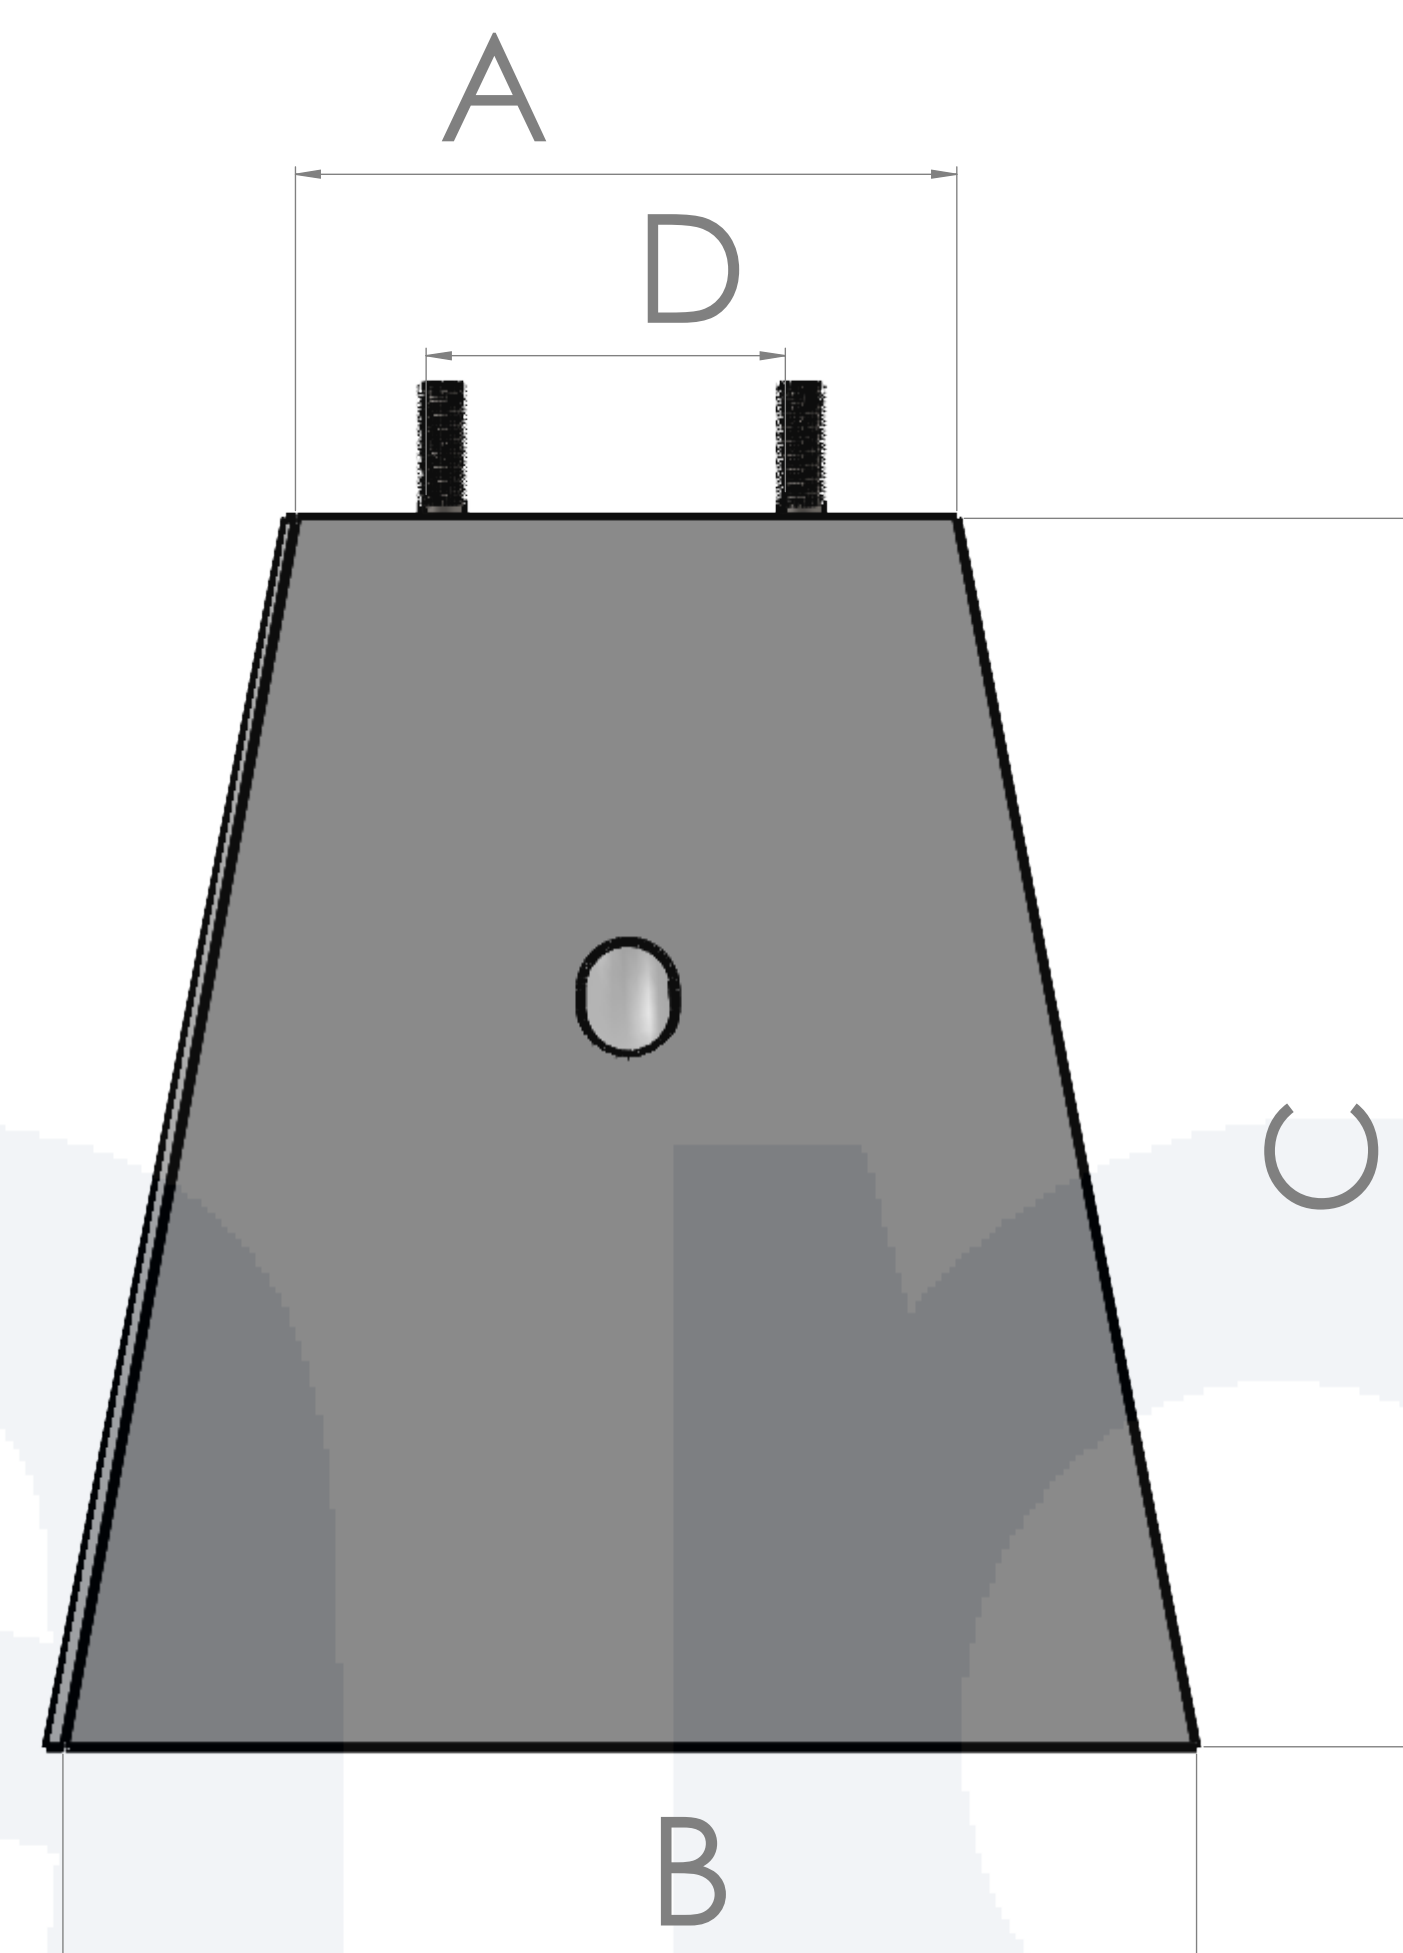

Base de concreto prefabricada, diseñada para la instalación de postes de iluminación. Ideales para cualquier tipo de suelo, gracias a sus diferentes tamaños y formas.

Corona (A)	Base (B)	Altura (C)	Entre centros (D)	Resistencia
35 cm	50 cm	65 cm	19 cm	f'c=200kg/cm <sup>2</sup>
40 cm	60 cm	65 cm	19/23/27 cm	f'c=200kg/cm <sup>2</sup>
40 cm	60 cm	60 cm	19/23/27 cm	f'c=200kg/cm <sup>2</sup>
40 cm	60 cm	80 cm	19/23/27 cm	f'c=200kg/cm <sup>2</sup>
40 cm	80 cm	80 cm	19/23/27 cm	f'c=200kg/cm <sup>2</sup>
40 cm	72 cm	100 cm	19/23/27 cm	f'c=200kg/cm <sup>2</sup>
60 cm	80 cm	80 cm	19/23/27 cm	f'c=200kg/cm <sup>2</sup>
60 cm	80 cm	100 cm	19/23/27 cm	f'c=200kg/cm <sup>2</sup>

\*\*\* Mas medidas disponibles, con personalización en distancia entre centros

### Ventajas

- Compatibilidad con todos los postes Trapole
- Durabilidad
- Estabilidad y resistencia
- Alta resistencia estructural

- Variedad de medidas y formas
- Instalación mas eficiente
- Ahorros en obra
- Personalización
- Garantía
- Certificación del concreto